

**Agenzia delle Entrate
CATASTO FABBRICATI
Ufficio Provinciale di
Torino**

Dichiarazione protocollo n. TO0385436 del 16/11/2016

Planimetria di u.i.u. in Comune di Rivoli

Via Mongioie

civ. 14/54

Identificativi Catastali:

Sezione:

Foglio: 13

Particella: 994

Subalterno: 4

Compilata da:

Cubito Marco

Iscritto all'albo:
Geometri

Prov. Torino

N. 8866


Scheda n. 1

Scala 1:200

PIANTA PIANO INTERRATO

H. 3,00 m


SOTTOSUOLO VERSO VIA MONGIOIE

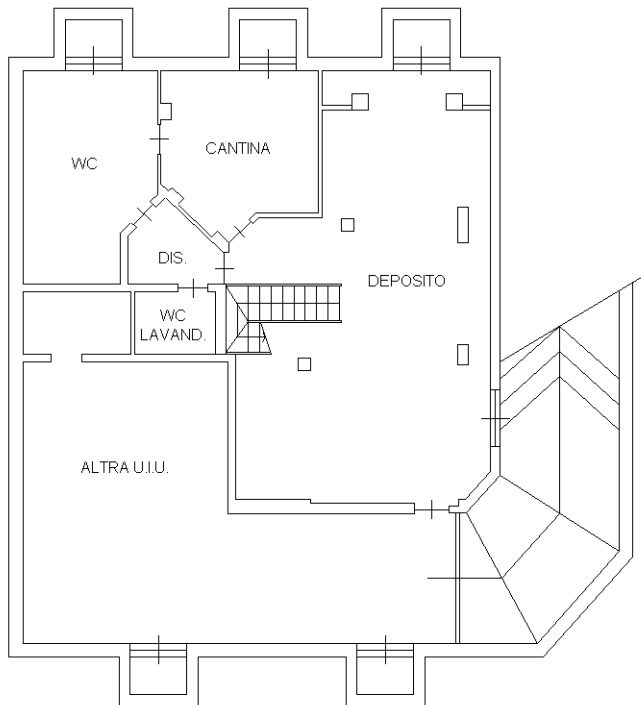


PIANTA PIANO TERRA

H. 2,70 m

VIA MONGIOIE

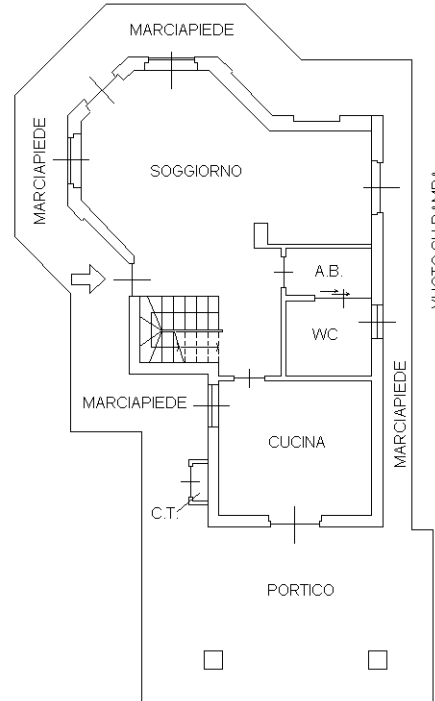


PIANTA PIANO PRIMO

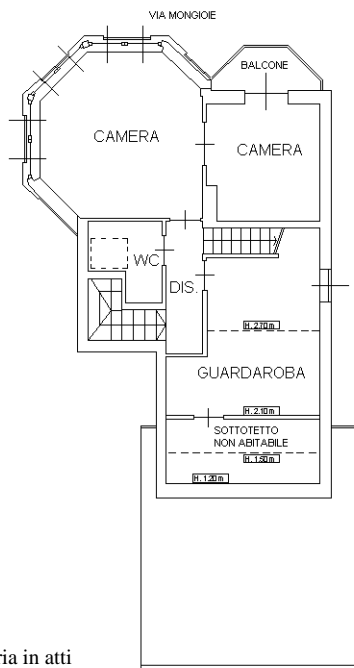

PIANTA PIANO SECONDO

H. media 2,80 m

VIA MONGIOIE

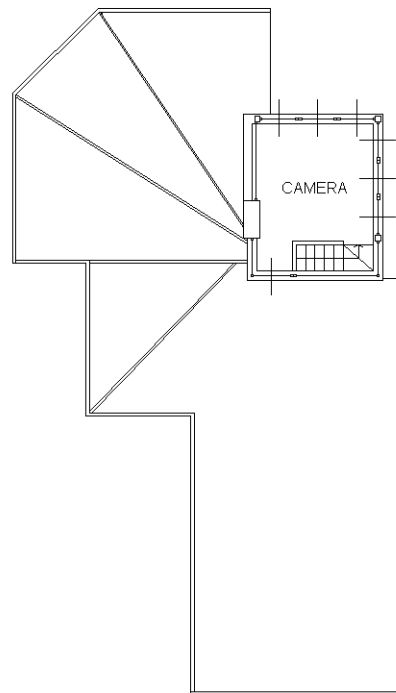

NORD



Ultima planimetria in atti

Catasto dei Fabbricati - Situazione al 27/04/2026 - Comune di RIVOLI(H355) - < Foglio 13 - Particella 994 - Subalterno 4 >
VIA MONGIOIE n. 14/54 Piano S1-T - 1-2