

Agenzia delle Entrate
CATASTO FABBRICATI
Ufficio Provinciale di
Torino

Dichiarazione protocollo n. TO0291064 del 23/06/2025

Comune di Rivoli

Via A. Da Rivoli

civ. 14

Identificativi Catastali:

Sezione:

Foglio: 9

Particella: 535

Subalterno: 107

Compilata da:

Voltan Lorenzo

Iscritto all'albo:

Geometri

Prov. Torino


N. 8698

Planimetria

Scheda n. 1 Scala 1:200

Pianta Piano Terreno

h 2,70 mt.

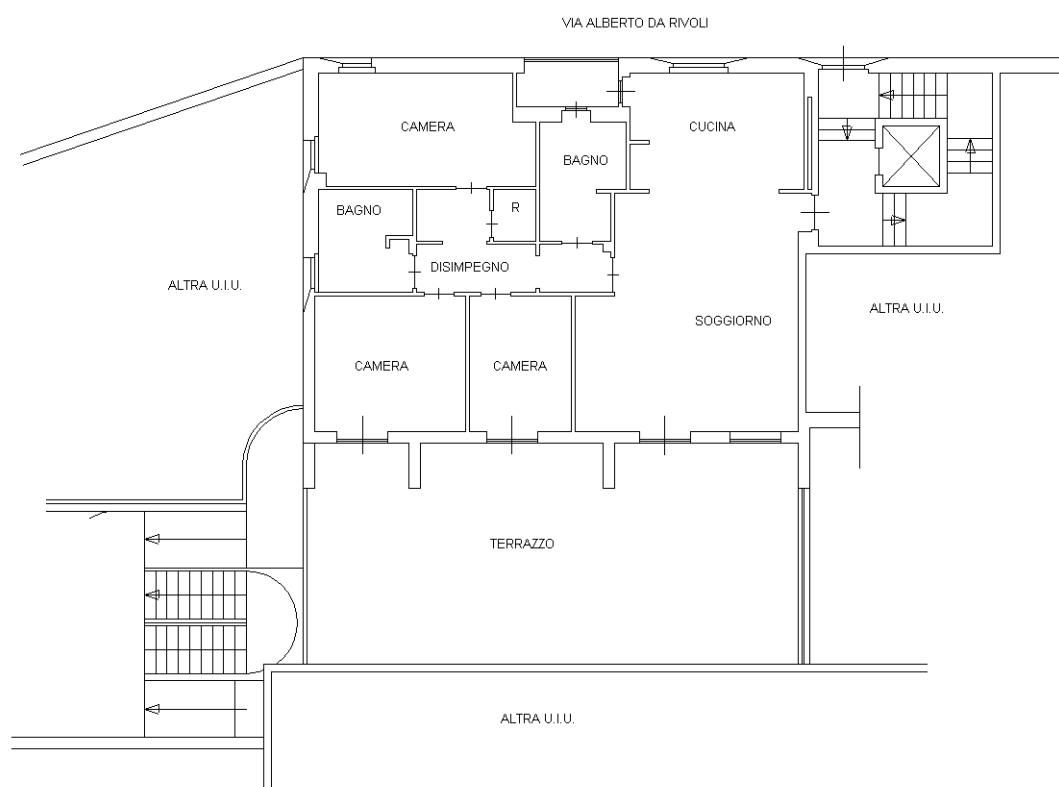

Ultima planimetria in atti

Data: 23/06/2025 - n. T29325 - Richiedente: VLTLNZ83A19E020O

Totale schede: 1 - Formato di acquisizione: A4(210x297) - Formato stampa richiesto: A4(210x297)

